


Camara de vereadores
AT= 298,60

Passeio Público

PLANTA BAIXA TÉRREO

Passeio Público


 PREFEITURA MUNICIPAL DE CÂNDIDO GODÓI - RS Cidade Pomar / Terra dos Gêmeos Rua Liberato Salzano, 387 - 95 3548 1200			
Projeto:	Camara de Vereadores	Tipo:	Reforma
Endereço:	Av. Concórdia esq. com Trav. Henrique Acker Candido Godói/RS		
Prancha:	Planta Baixa - Pintura Interna e Externa		
Área:	298,57m ²	Escala:	5/8
Resp. Técnico:	 Capim Blend Hanke Engenheira Civil		Data: 10/01/2020 Nº da Prancha: 01/01
Presidente Câmara de Vereadores			

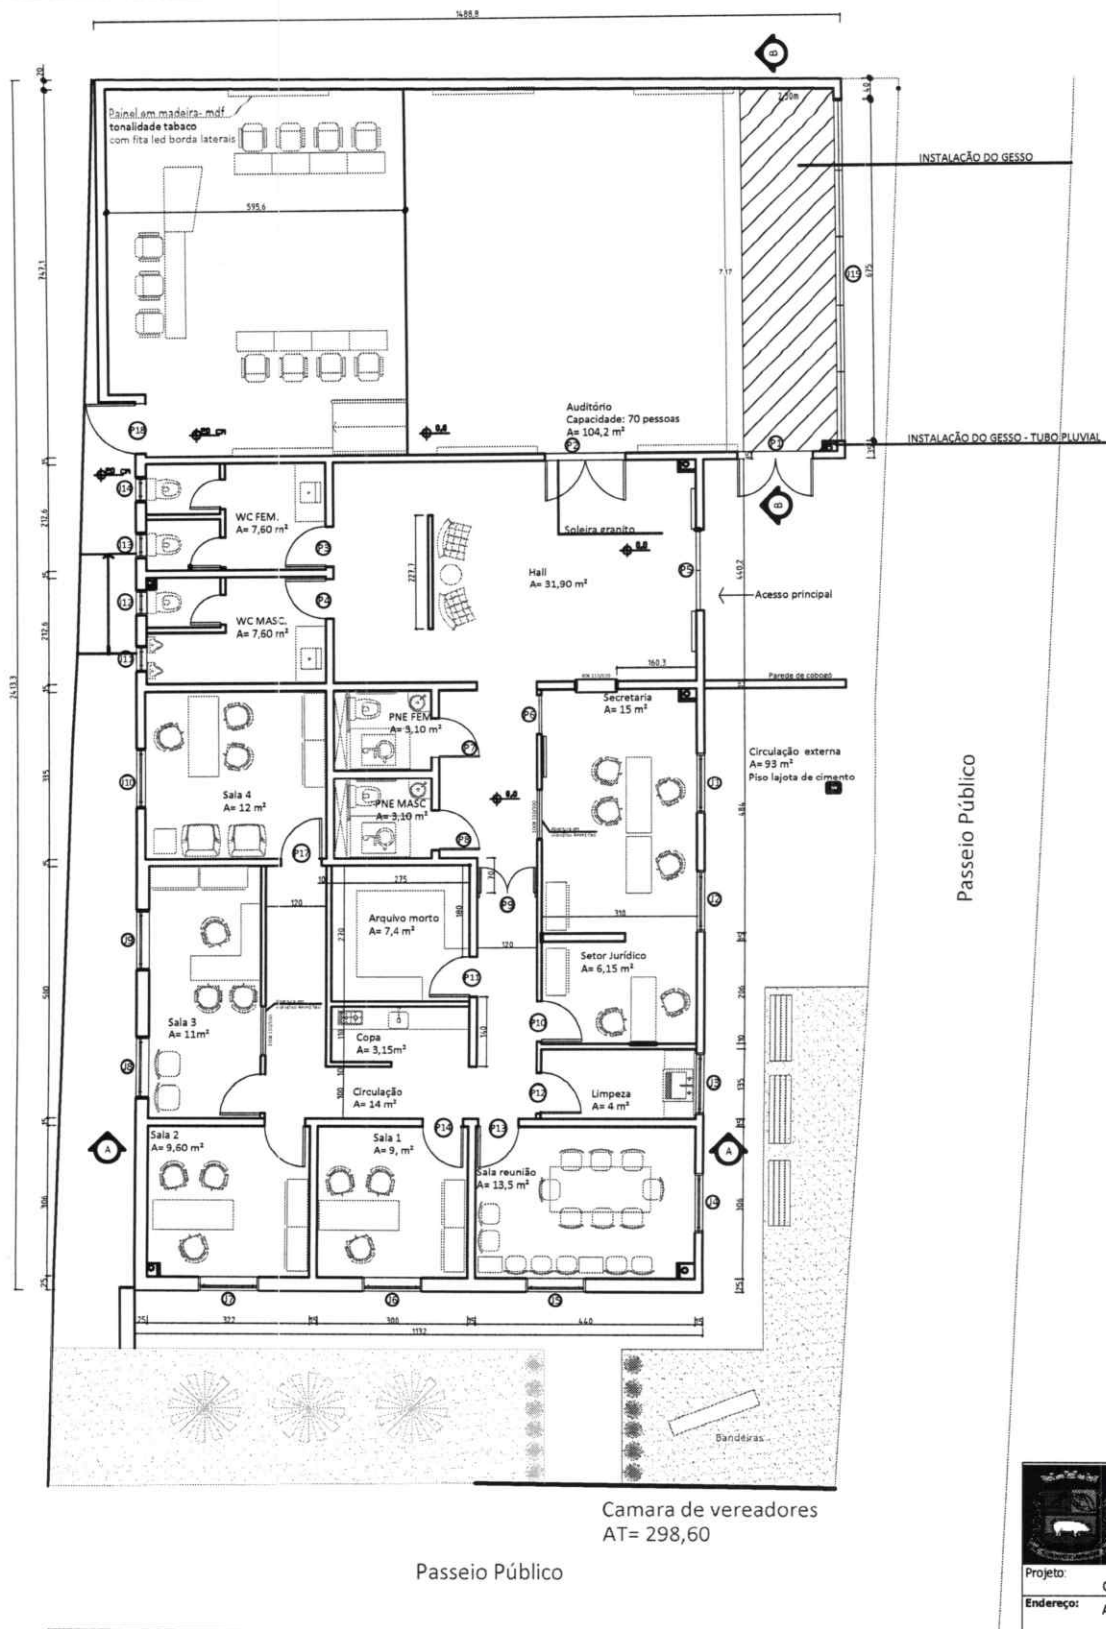

PLANTA BAIXA TÉRREO

PREFEITURA MUNICIPAL DE CÂNDIDO GODÓI - RS
 Cidade Pamar / Terra dos Gêmeos
 Rua Liberato Salzano, 387 - 95 3548 1200

Projeto:	Camara de Vereadores	Tipo:	Reforma
Endereço:	Av. Concórdia esq. com Trav. Henrique Acker Cândido Godói/RS		
Prancha:	Planta Baixa - Gesso		
Área:	298,57m²	Escala:	5/E
Rep. Técnico:	 Carlos Büend Hanke Engenheiro Civil		Data: 03/01/2020 Nº da Prancha: 01/01
Presidente Câmara de Vereadores			

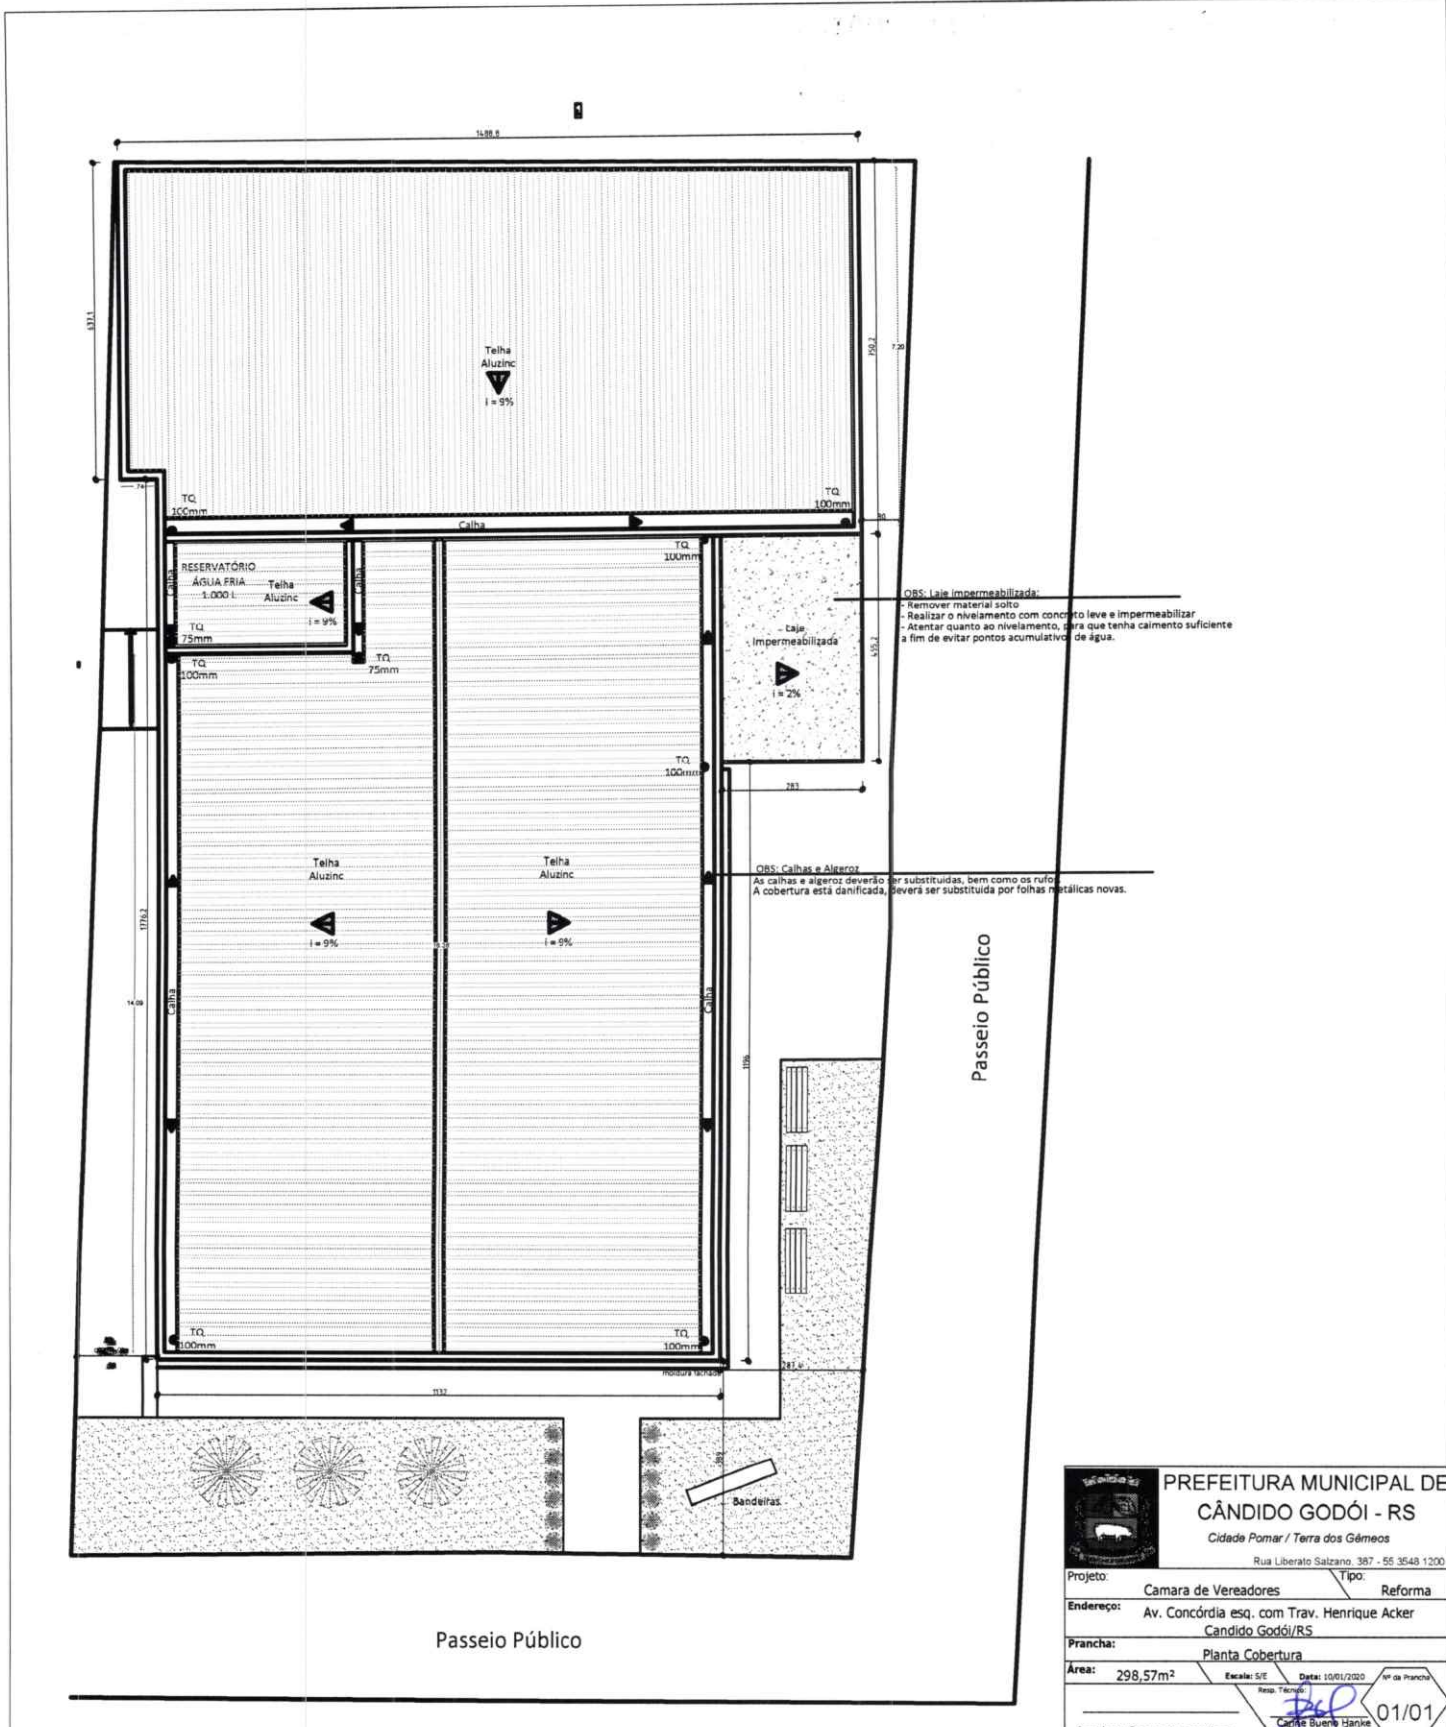

OBS: Laje impermeabilizada:
 - Remover material solto
 - Realizar o nivelamento com concreto leve e impermeabilizar
 - Atentar quanto ao nivelamento, para que tenha caimento suficiente a fim de evitar pontos acumulativos de água.

OBS: Calhas e Alçargos
 As calhas e alçargos deverão ser substituídas, bem como os rufos. A cobertura está danificada, deverá ser substituída por folhas metálicas novas.

Passeio Público

Passeio Público

PREFEITURA MUNICIPAL DE CÂNDIDO GODÓI - RS
 Cidade Pomar / Terra dos Gêmeos
 Rua Liberalto Salzano, 387 - 55 3548 1200

Projeto: Câmara de Vereadores Tipo: Reforma
 Endereço: Av. Concórdia esq. com Trav. Henrique Acker
 CÂNDIDO GODÓI/RS
 Prancha: Planta Cobertura
 Área: 298,57m² Escala: 5/8 Data: 10/01/2020 Nº de Prancha: 01/01
 Resp. Técnico: *[Assinatura]*
 Presidente Câmara de Vereadores **Carlos Suenes Hanks**
 Engenheiro Civil